


서울영문초등학교 조경수목배치도(교목) SCALE : 1/500(A3)

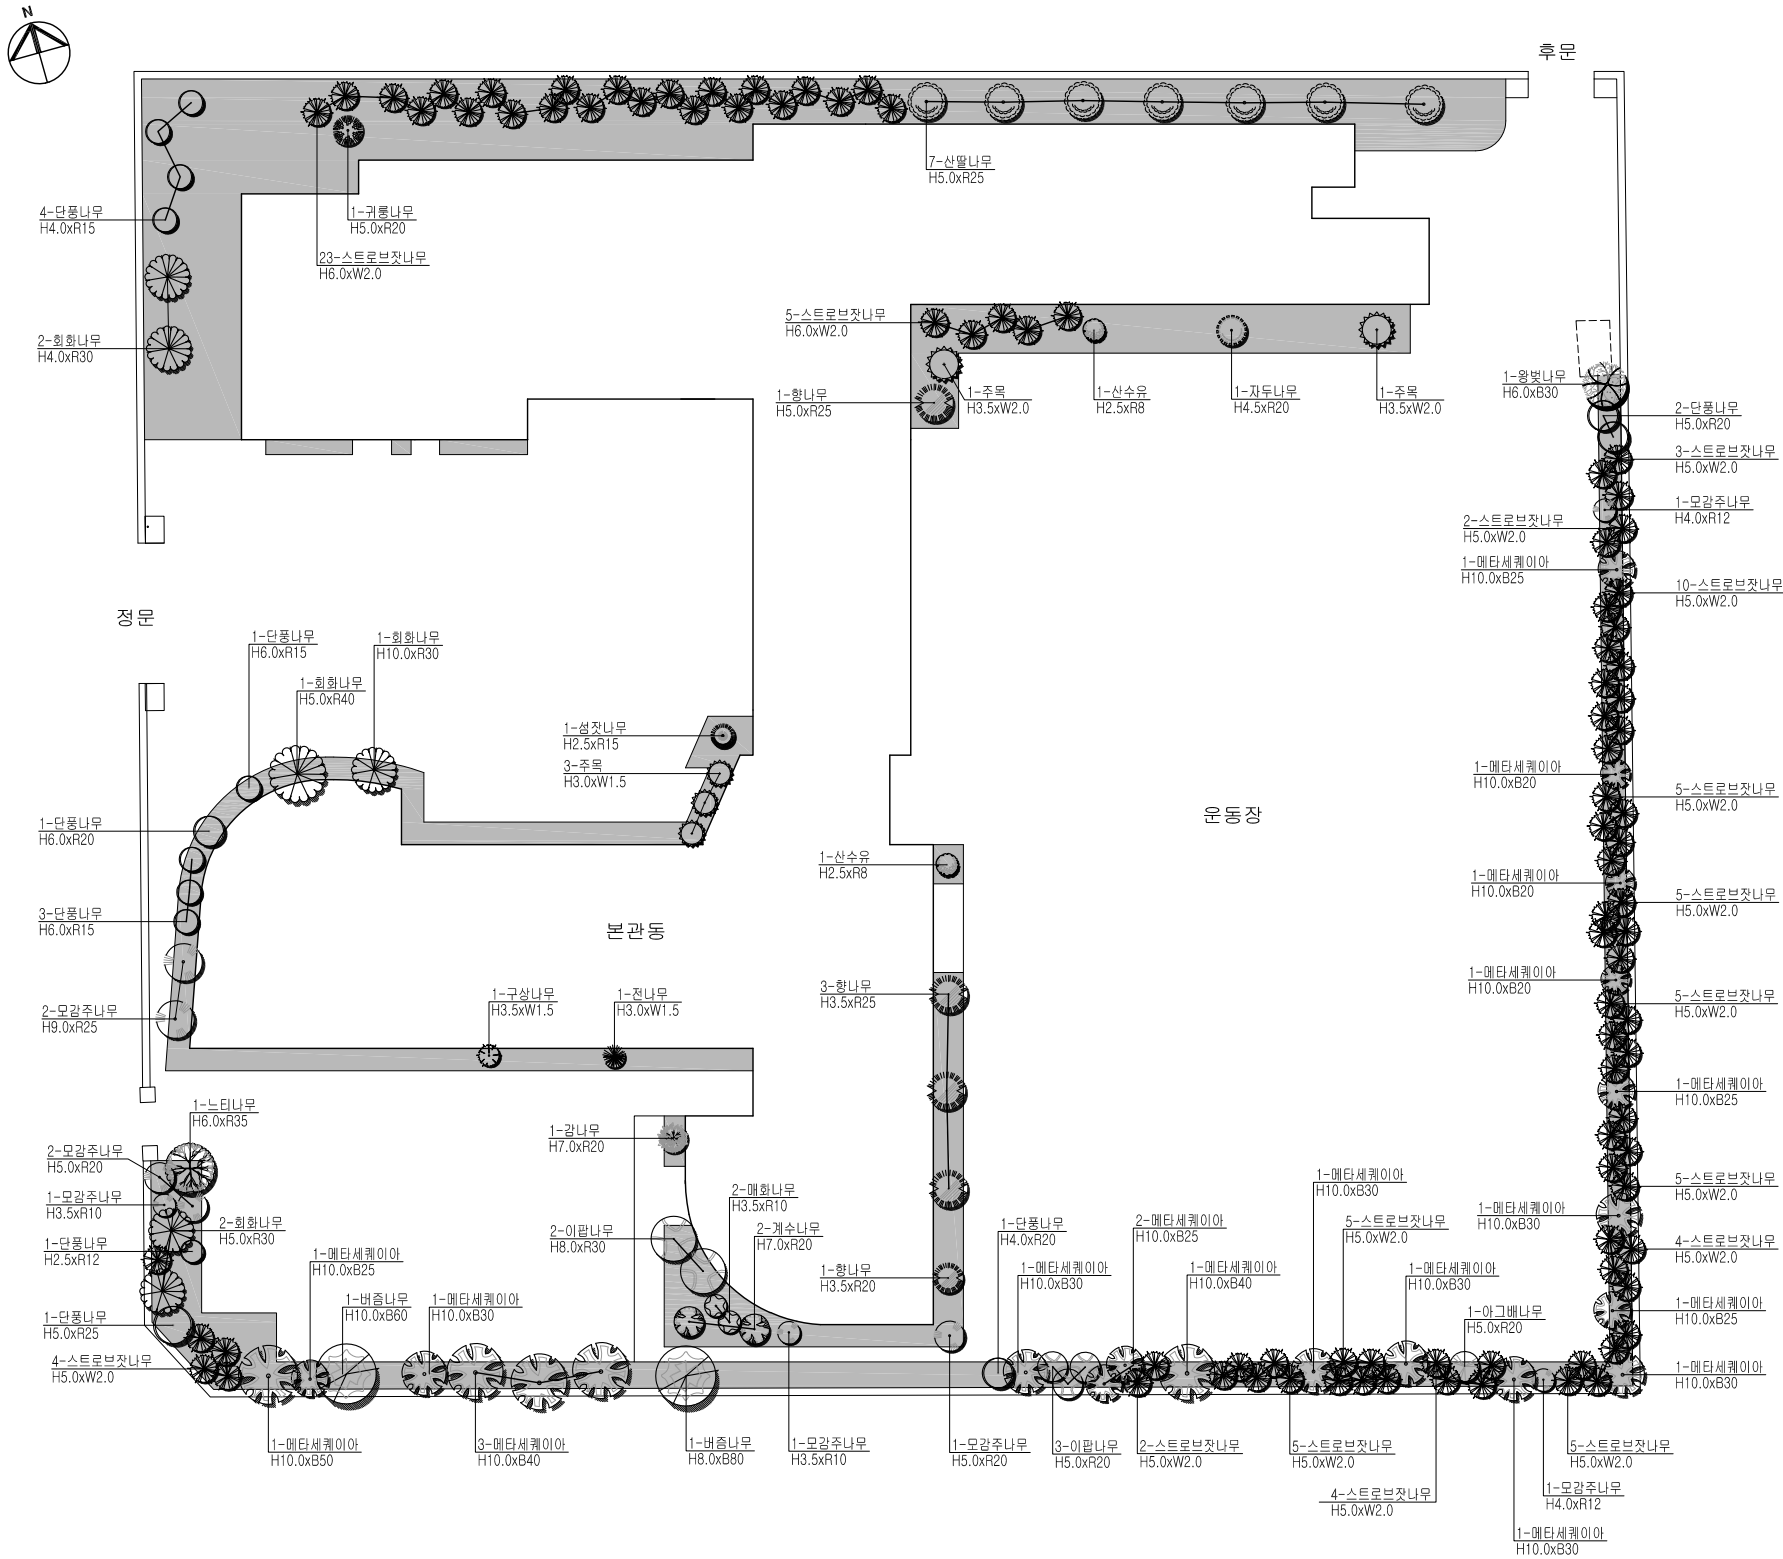

■ 식재현황 수량집계표(교목)

구분	기호	품명	규격	단위	수량	비고
일반 재료		구상나무	H3.5xW1.5	주	1	
		섬잣나무	H2.5xR15	주	1	
		스트로브잣나무	H6.0xW2.0	주	28	
		스트로브잣나무	H5.0xW2.0	주	65	
		진나무	H3.0xW1.5	주	1	
		주목	H3.5xW2.0	주	2	
		주목	H3.0xW1.5	주	3	
		향나무	H5.0xR25	주	1	
		향나무	H3.5xR25	주	3	
		향나무	H3.5xR20	주	1	
일반 재료		상록교목합계		주	106	
		감나무	H7.0xR20	주	1	
		계수나무	H7.0xR20	주	2	
		키움나무	H5.0xR20	주	1	
		느티나무	H6.0xR35	주	1	
		단풍나무	H6.0xR20	주	1	
		단풍나무	H6.0xR15	주	4	
		단풍나무	H5.0xR25	주	1	
		단풍나무	H5.0xR20	주	2	
		단풍나무	H4.0xR20	주	1	
		단풍나무	H4.0xR15	주	4	
		단풍나무	H2.5xR12	주	1	
		매화나무	H3.5xR10	주	2	
		매미세쿼이아	H10.0xR50	주	1	
		매미세쿼이아	H10.0xR40	주	4	
		매미세쿼이아	H10.0xR30	주	7	
		매미세쿼이아	H10.0xR25	주	6	
		매미세쿼이아	H10.0xR20	주	3	
		모감주나무	H9.0xR25	주	2	
		모감주나무	H5.0xR20	주	3	
		모감주나무	H4.0xR12	주	2	
		모감주나무	H3.5xR10	주	2	
		버즘나무	H10.0xR60	주	1	
		버즘나무	H8.0xR80	주	1	
		산딸나무	H5.0xR25	주	7	
		산수유	H2.5xR8	주	2	
		아그베나무	H5.0xR20	주	1	
		왕벚나무	H6.0xR30	주	1	
		이팝나무	H8.0xR30	주	2	
		이팝나무	H5.0xR20	주	3	
		자두나무	H4.5xR20	주	1	
		회향나무	H10.0xR30	주	1	
		회향나무	H5.0xR40	주	1	
		회향나무	H5.0xR30	주	2	
		회향나무	H4.0xR30	주	2	
		낙엽교목합계		주	76	
		교목합계		주	182	



서울특별시 남부교육지원청

학 교 명
(PROJECT)

서울영문초등학교

도면명
(TITLE)

조경수목배치도(교목)

도면 번호
DRAWING No


축척
SCALE(A3)

영문 추-

1/500

2019. 07

서울영문초등학교 조경수목배치도(관목) SCALE : 1/500(A3)

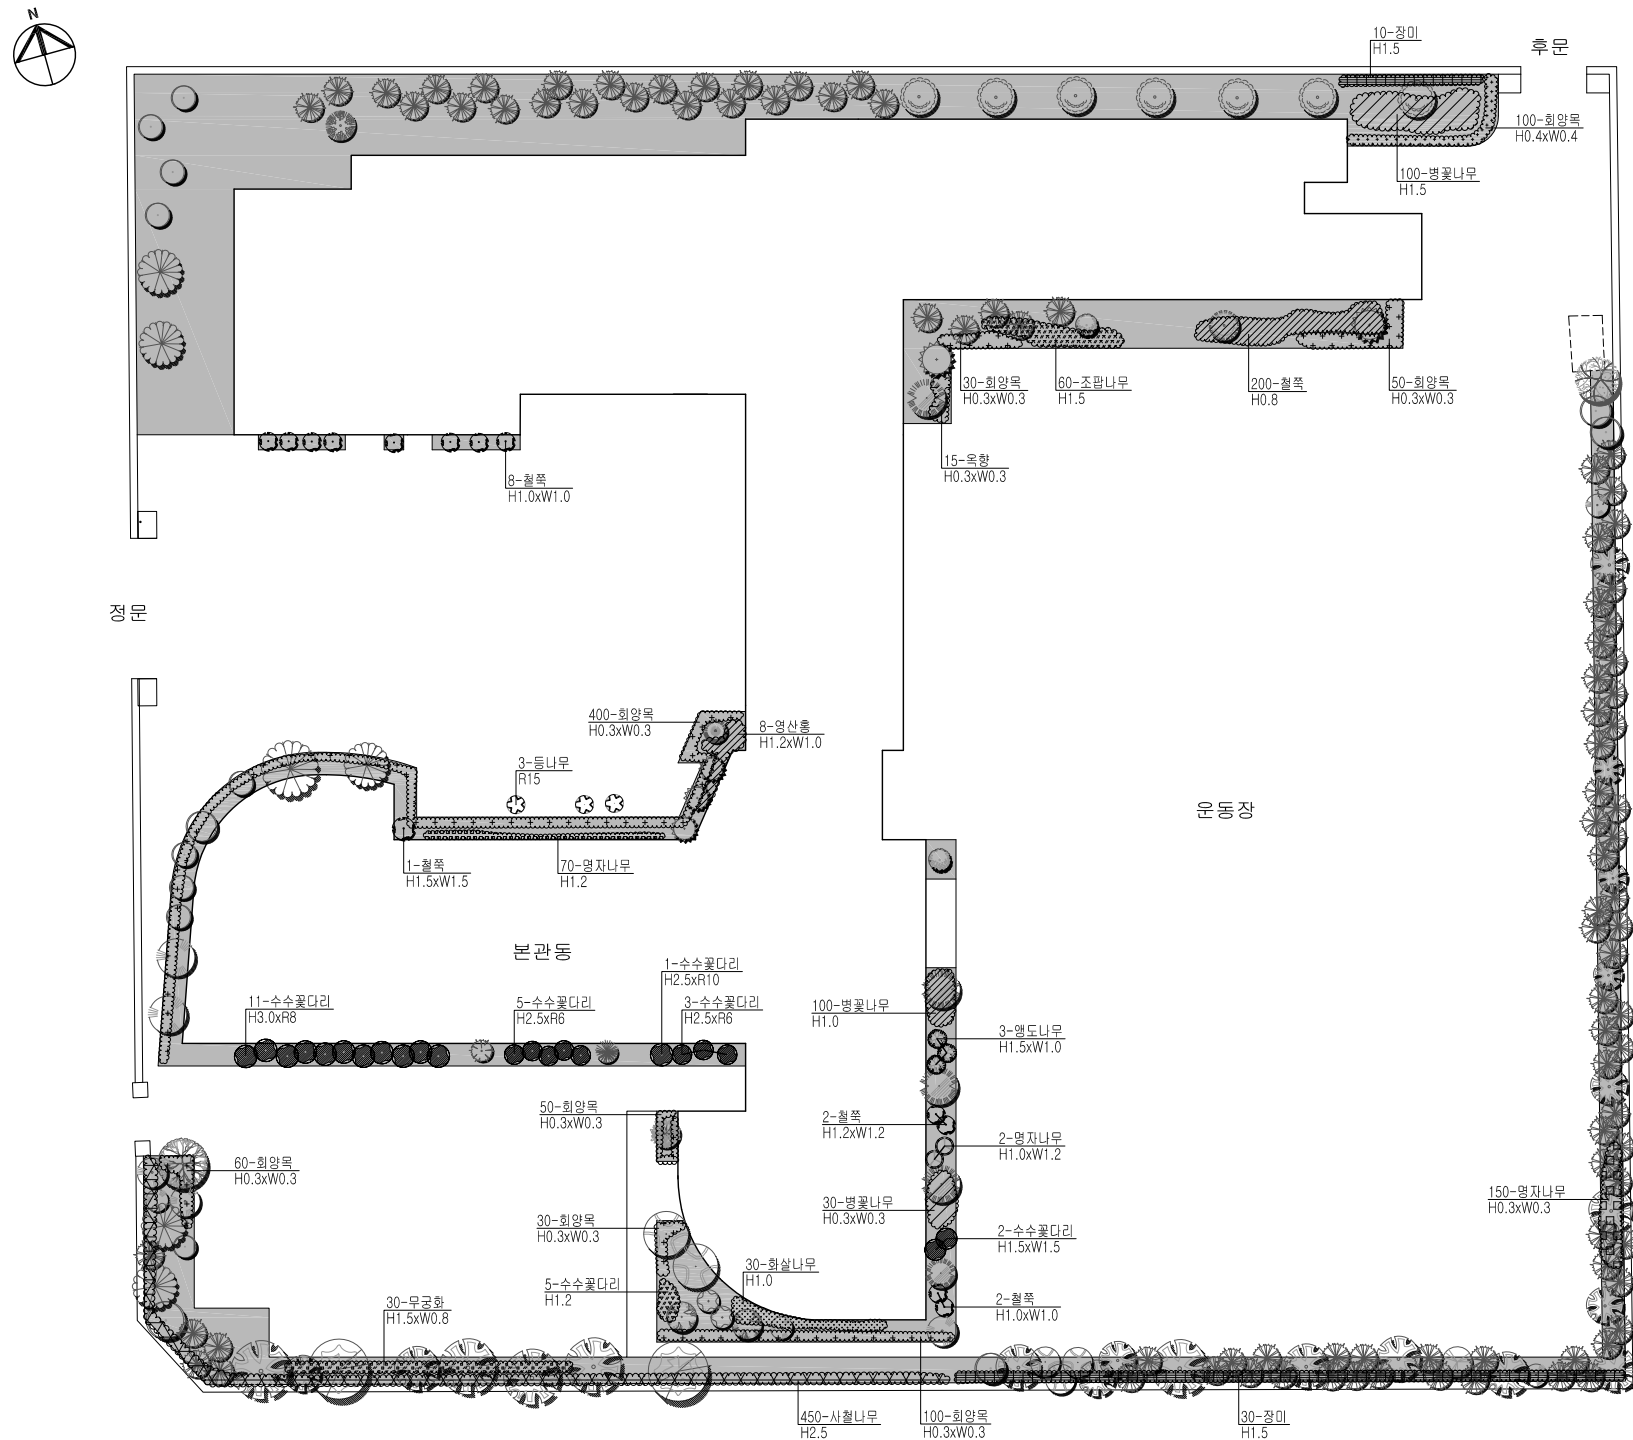

식재현황 수량집계표(관목)

구분	기호	품명	규격	단위	수량	비고
상록관목	■	사철나무	H2.5	주	450	
	■	옥잠	H0.3xW0.3	주	15	
	■	회양목	H0.4xW0.4	주	100	
	■	회양목	H0.3xW0.3	주	720	
낙엽관목	■	상록관목합계		주	1,285	
	○	들나무	R15	주	3	
	○	열자나무	H1.2	주	70	
	○	열자나무	H1.0xW1.2	주	2	
	○	열자나무	H0.3xW0.3	주	150	
	○	무궁화	H1.5xW0.8	주	30	
	○	병꽃나무	H1.5	주	100	
	○	병꽃나무	H1.0	주	100	
	○	병꽃나무	H0.3xW0.3	주	30	
	○	수수꽃다리	H3.0xR8	주	11	
	○	수수꽃다리	H2.5xR10	주	1	
	○	수수꽃다리	H2.5xR6	주	8	
	○	수수꽃다리	H1.5xW1.5	주	2	
	○	수수꽃다리	H1.2	주	5	
	○	열도나무	H1.5xW1.0	주	3	
관목합계	■	열산홍	H1.2xW1.0	주	8	
	■	장미	H1.5	주	40	
	■	조팝나무	H1.5	주	60	
	○	철쭉	H1.5xW1.5	주	1	
	○	철쭉	H1.2xW1.2	주	2	
	○	철쭉	H1.0xW1.0	주	10	
	○	철쭉	H0.8	주	200	
	○	화살나무	H1.0	주	30	
	○	낙엽관목합계		주	866	
	○	관목합계		주	2,151	



서울특별시 남부교육지원청

학 교 명
(PROJECT)

서울영문초등학교

도 면 명
(TITLE)

조경수목배치도(관목)

도 면 번 호
DRAWING No.
축 척
SCALE(A3)

영문초-2

1/500

2019. 07