



4. 슬라브

4-1. 평면 및 단면

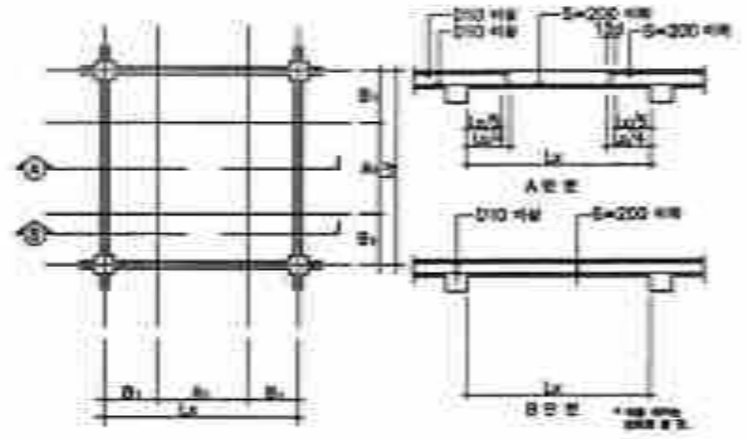




4-2. 벽에 대한 평면의 상세

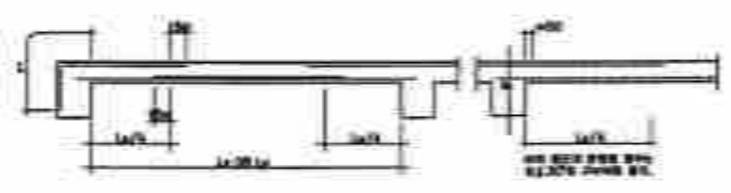

4-3. 벽에 대한 단면의 상세

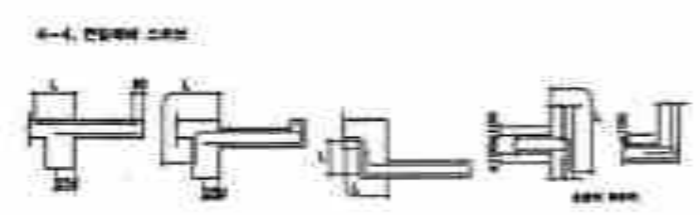


4-5. 단면의 상세

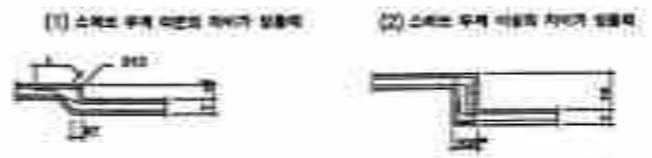


5. 벽


5-1. 벽의 평면(내벽)의 상세 (L: 300mm 이하)

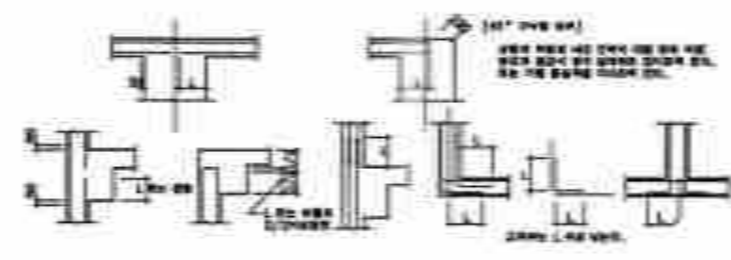


5-2. 벽의 단면(외벽)의 상세

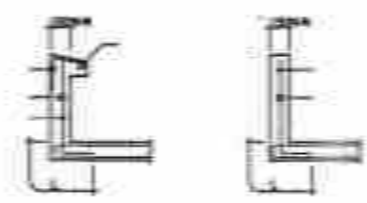

5-3. 벽의 평면(내벽)의 상세

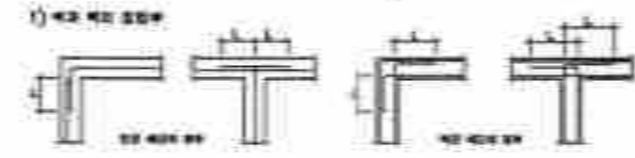


5-4. 단면의 상세

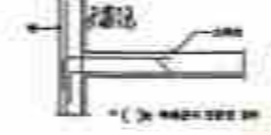


6. 계단

6-1. 평면 상세

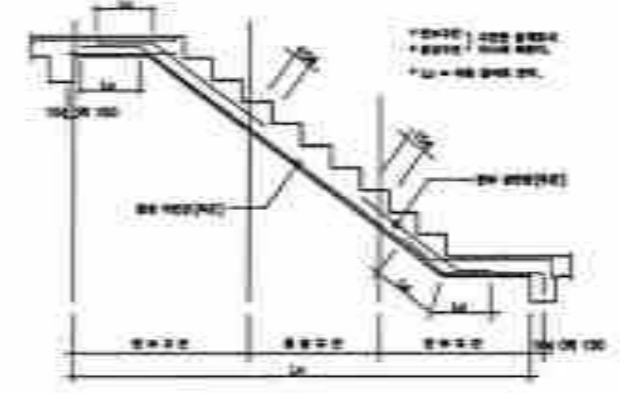


6-2. 단면 상세

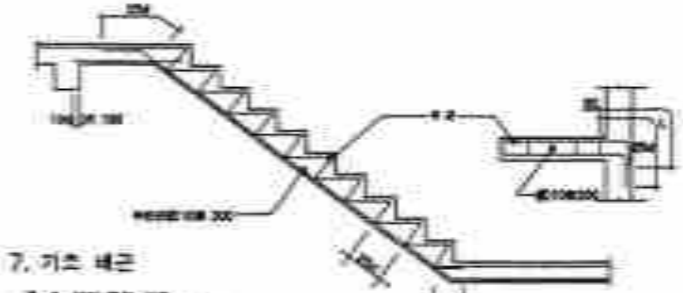


7. 기초


7-1. 평면 상세

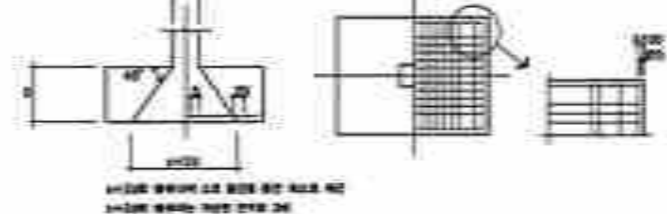

7-2. 단면 상세

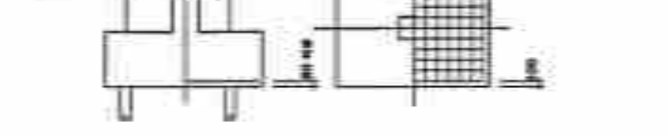

8.

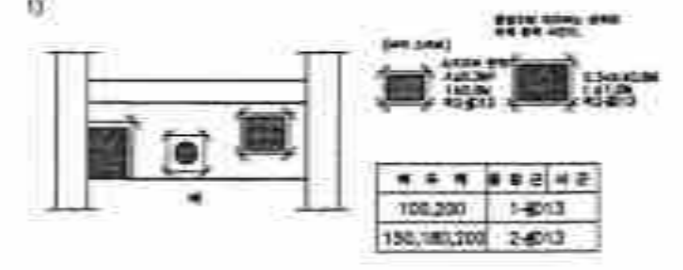


주 소













Scale 1/150.50
 Date 1987.7
 Sheet 1-04

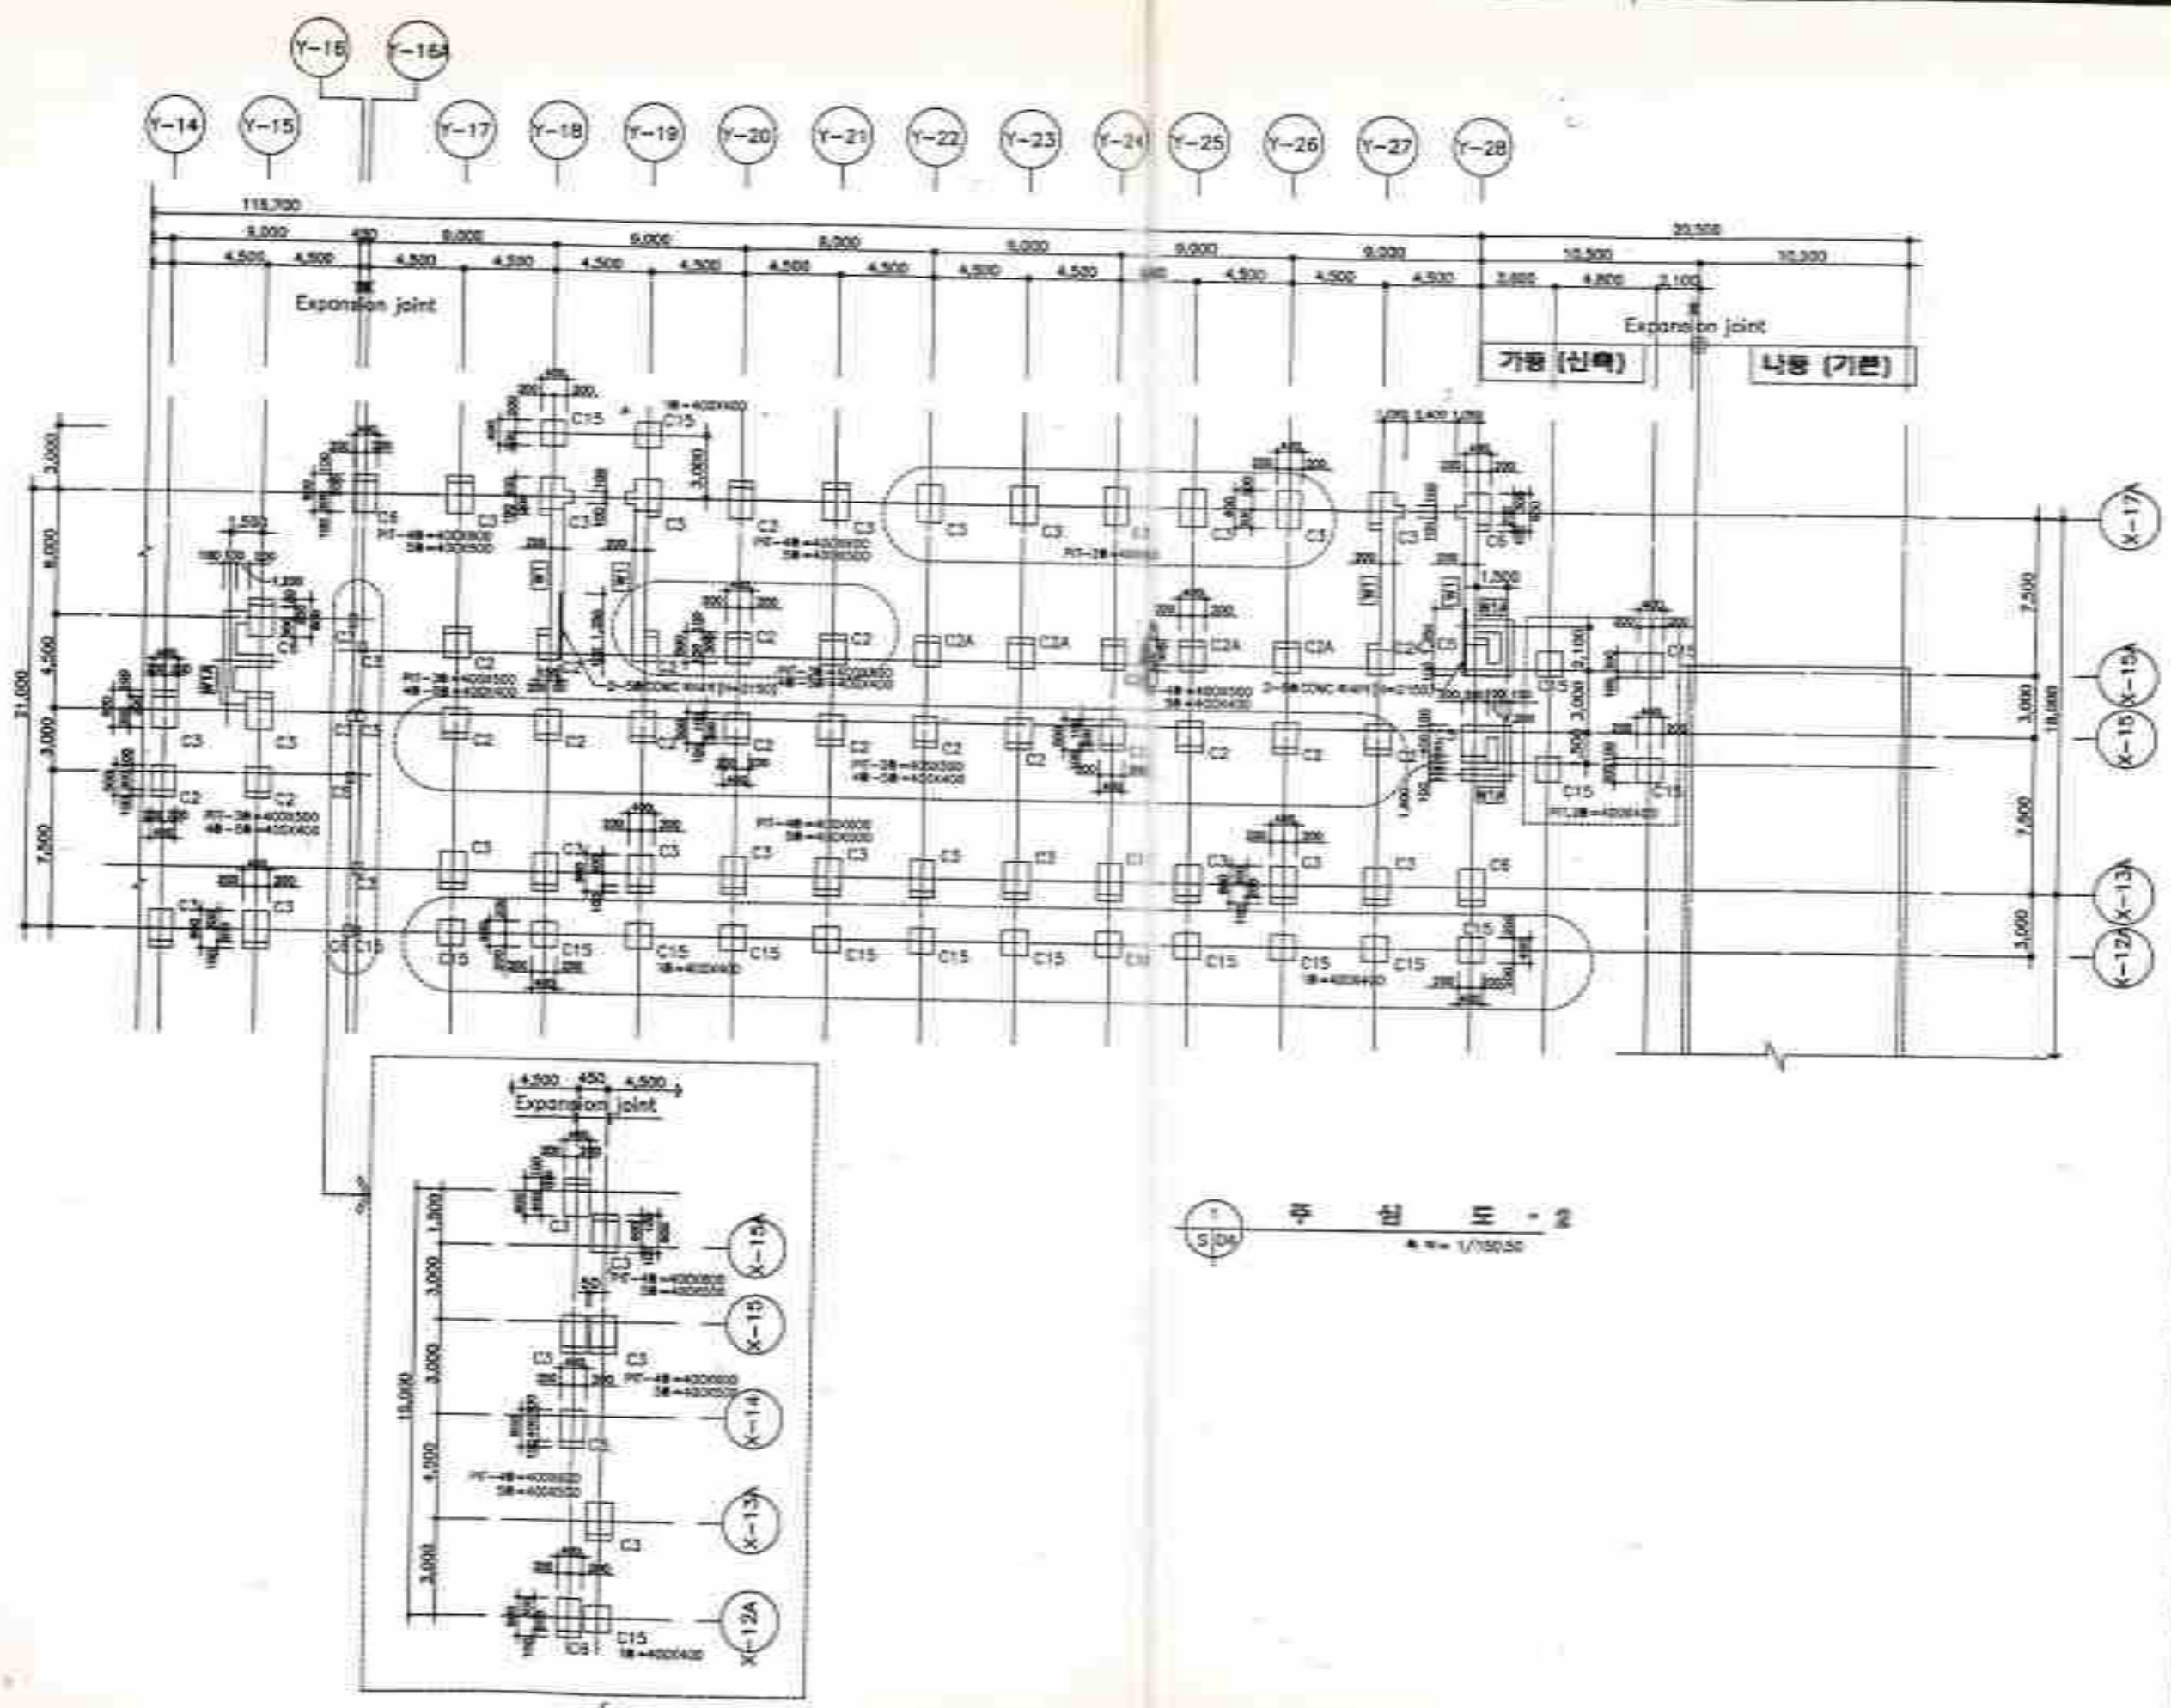

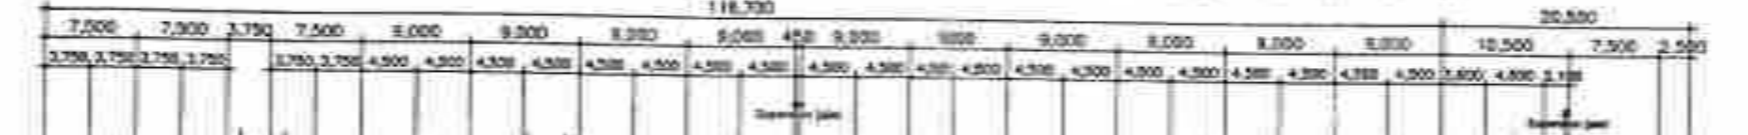



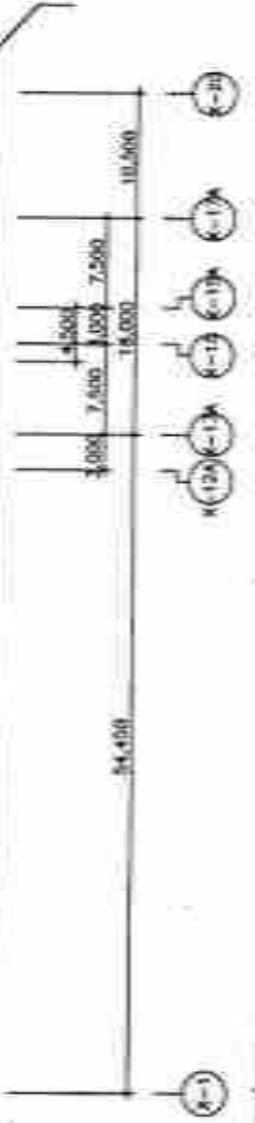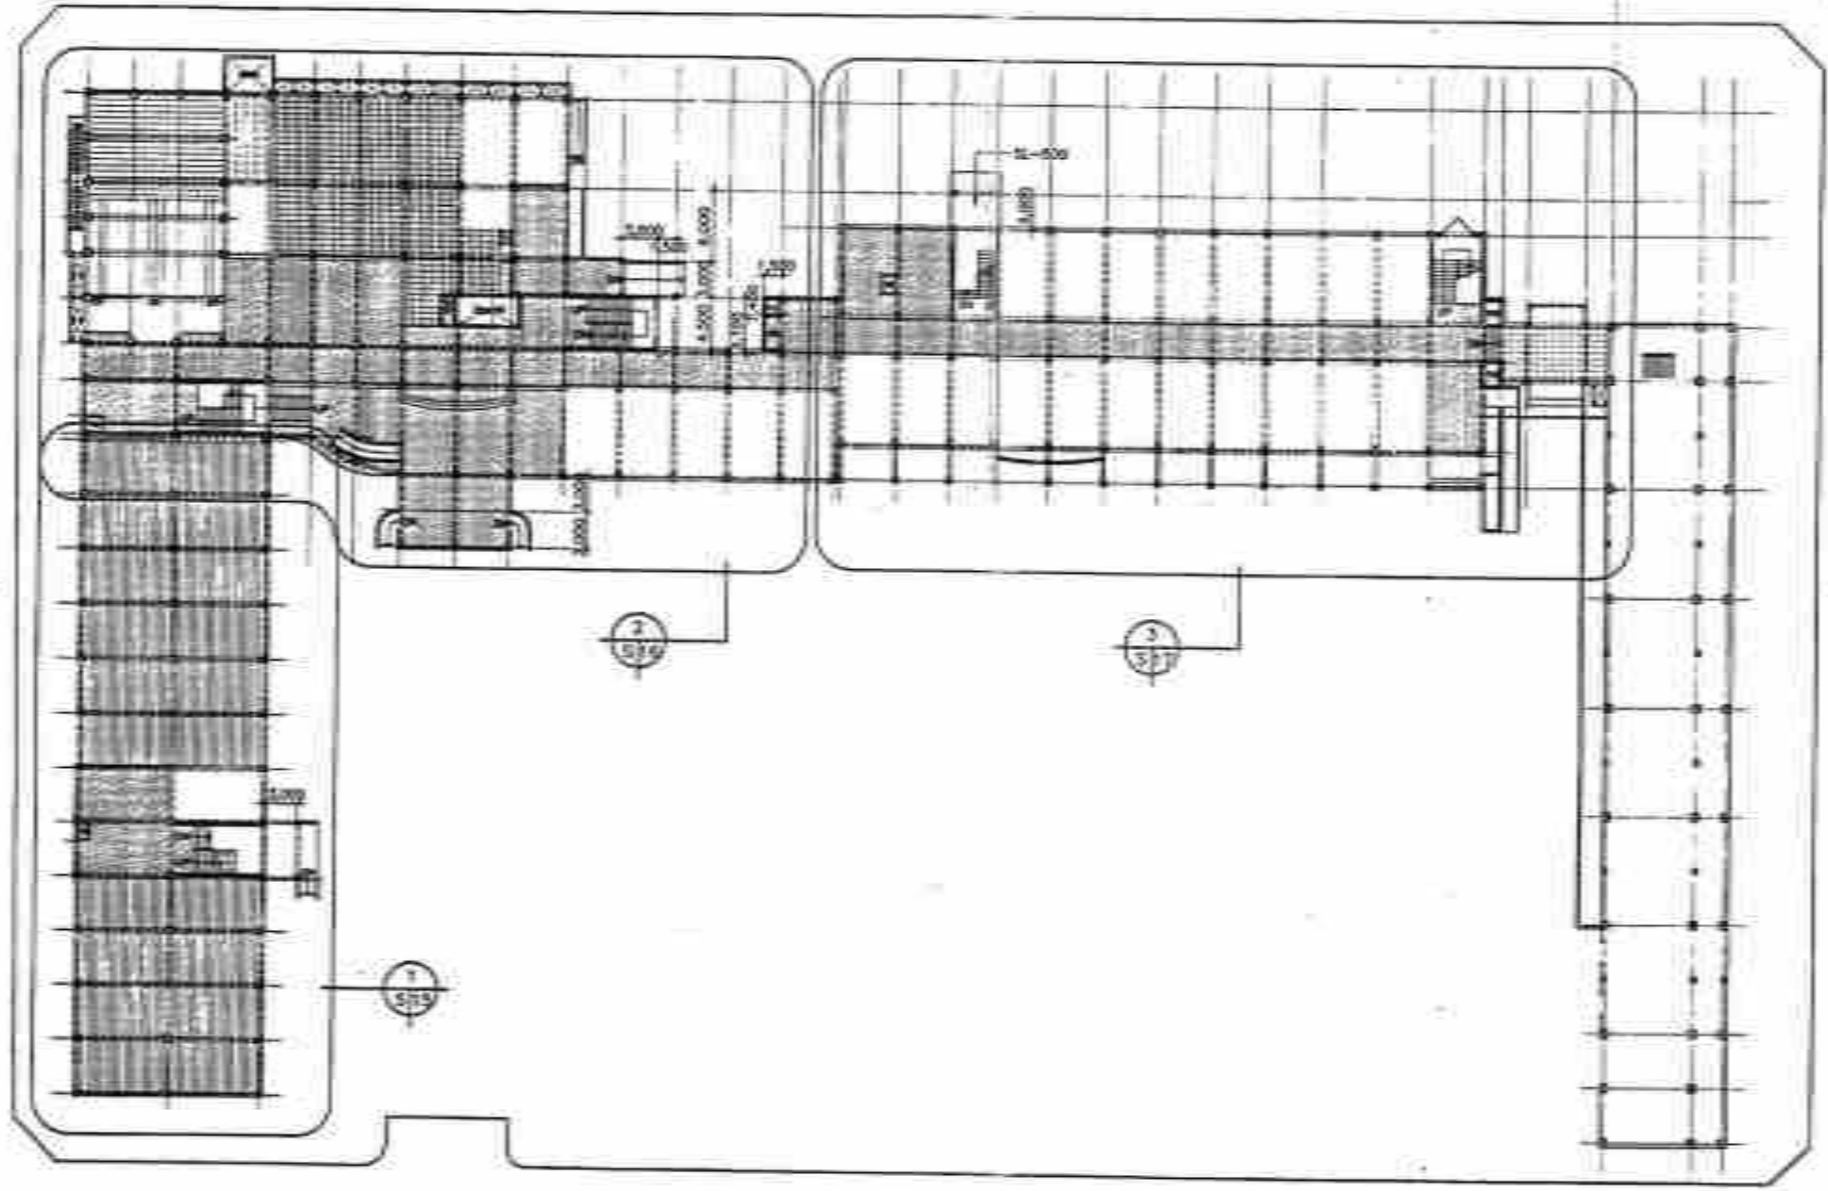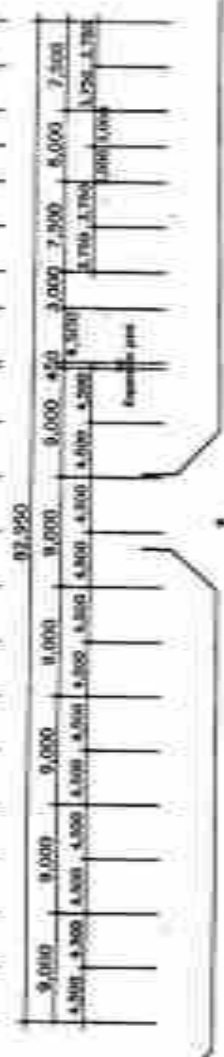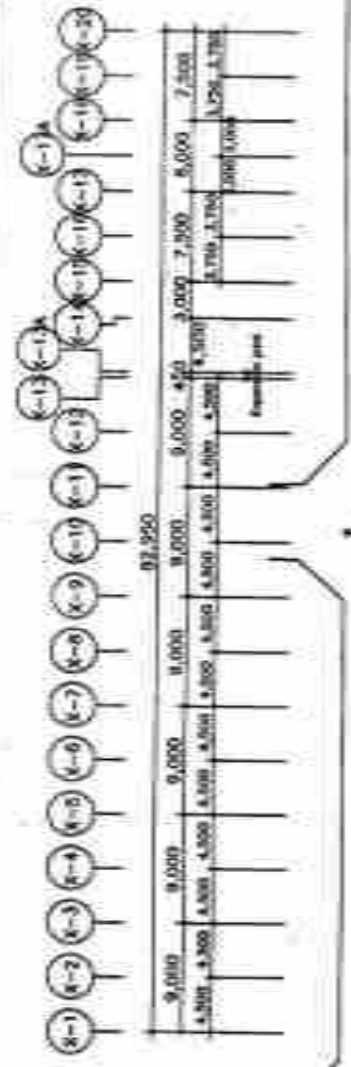


18 석식구호병원도
SCALE 1/300

- 벽

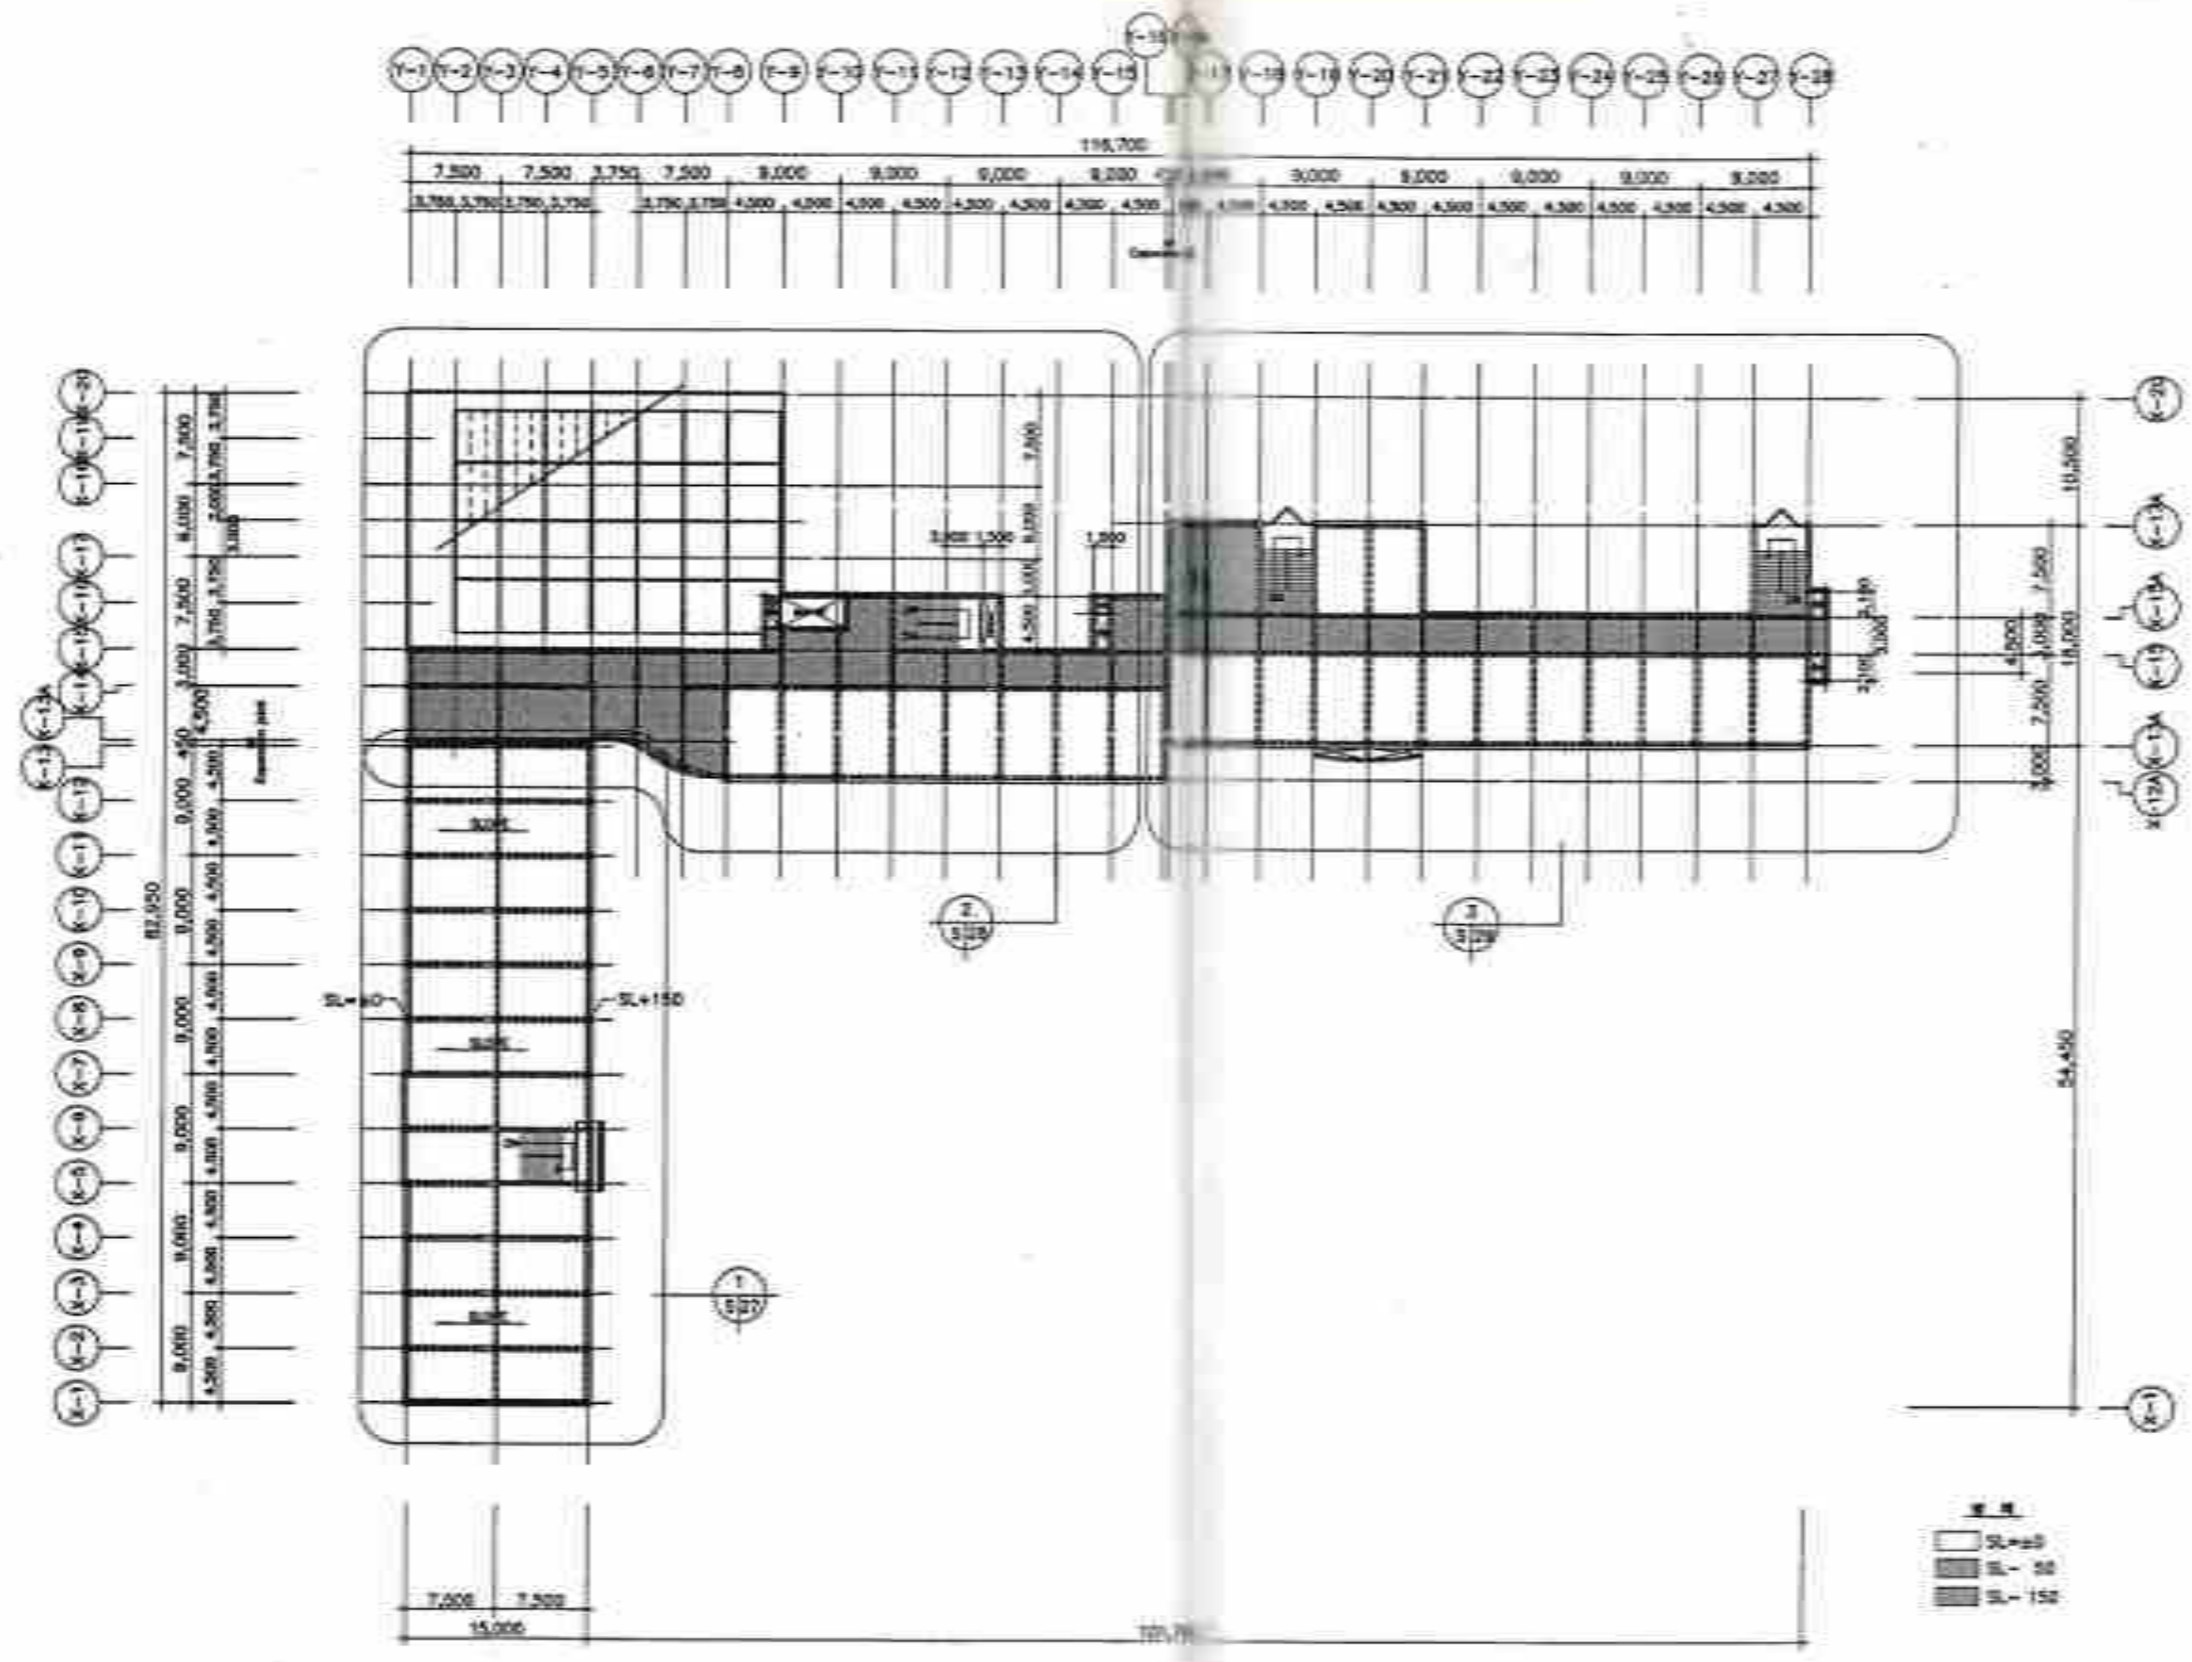

5층 바닥구조평면도
 1/300

주최자 PRJ. NO.
시공자 PRJ. TITLE
건축주명 건축물명
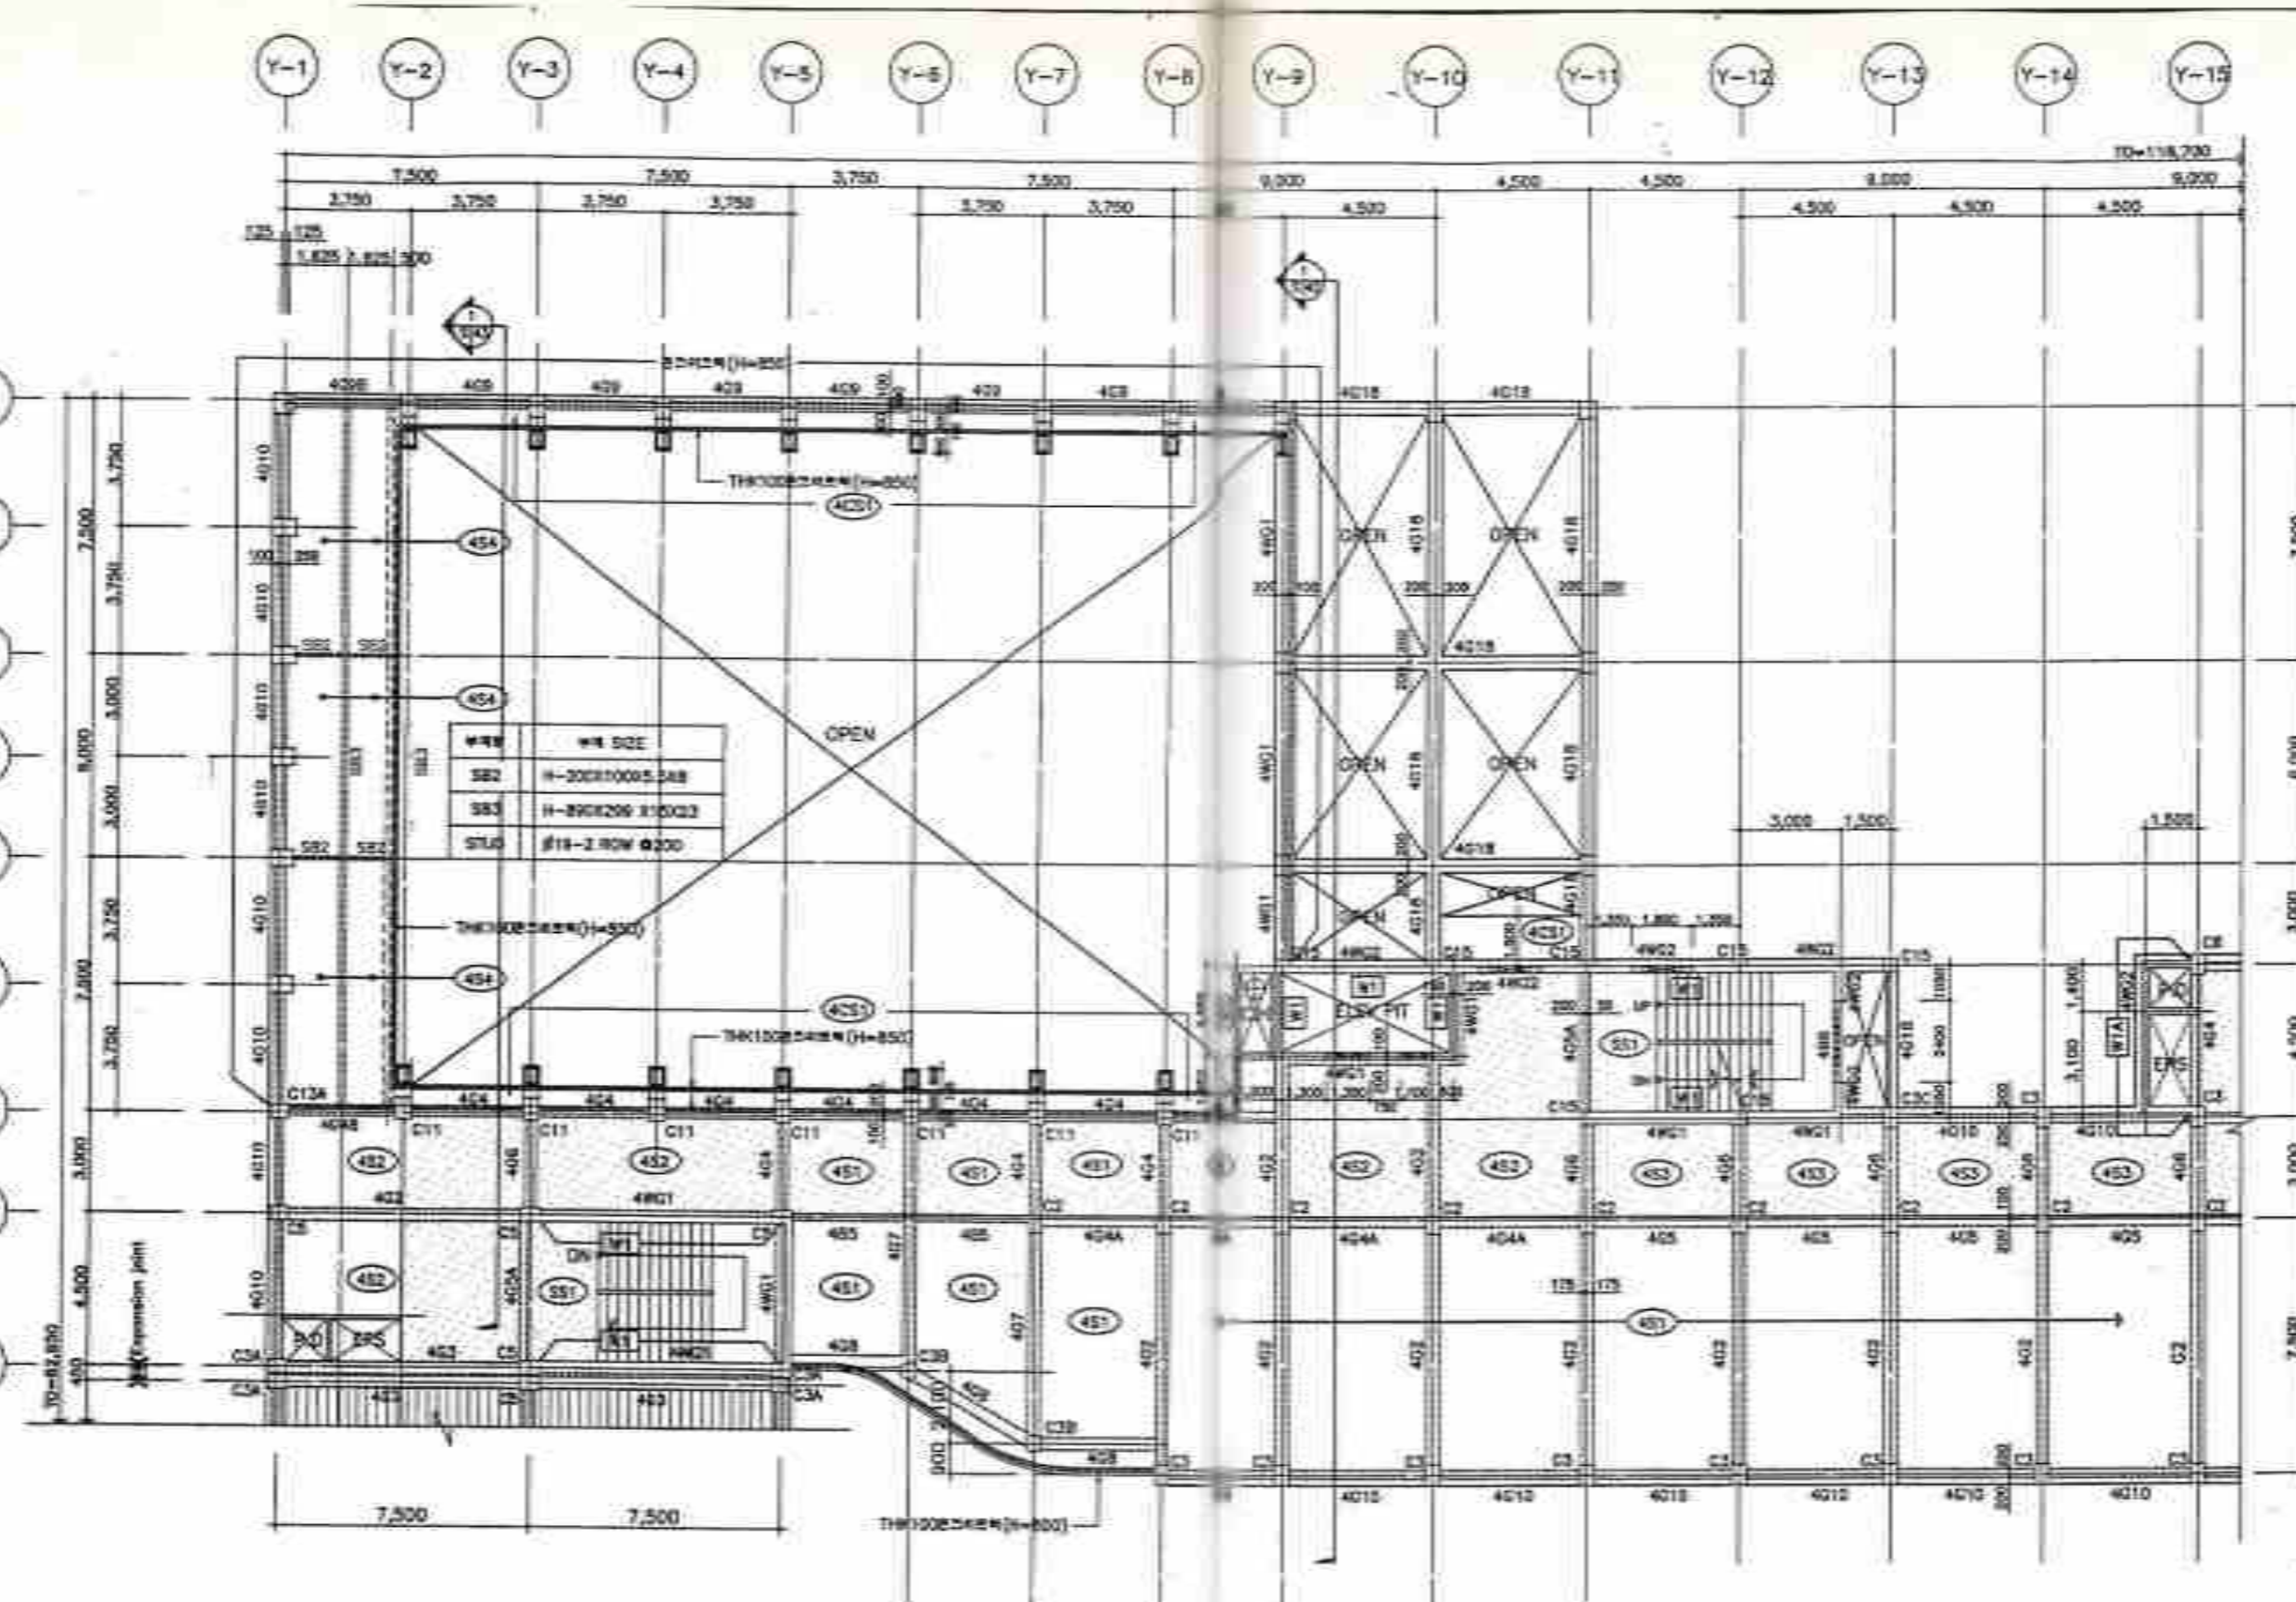

부호	원형 사이즈
SB2	H-200x100x5.5x8
SB3	H-290x200 x10x13
ST10	19-2 ROW Ø200

NOTE
 □ -S1 + 0
 □ -S2 - 80

 Scale 1/100

