


녹지면적 A=888m<sup>2</sup>  
 텃밭 1개소, A=79m<sup>2</sup>



■ 식재현황수량집계표 (교목)

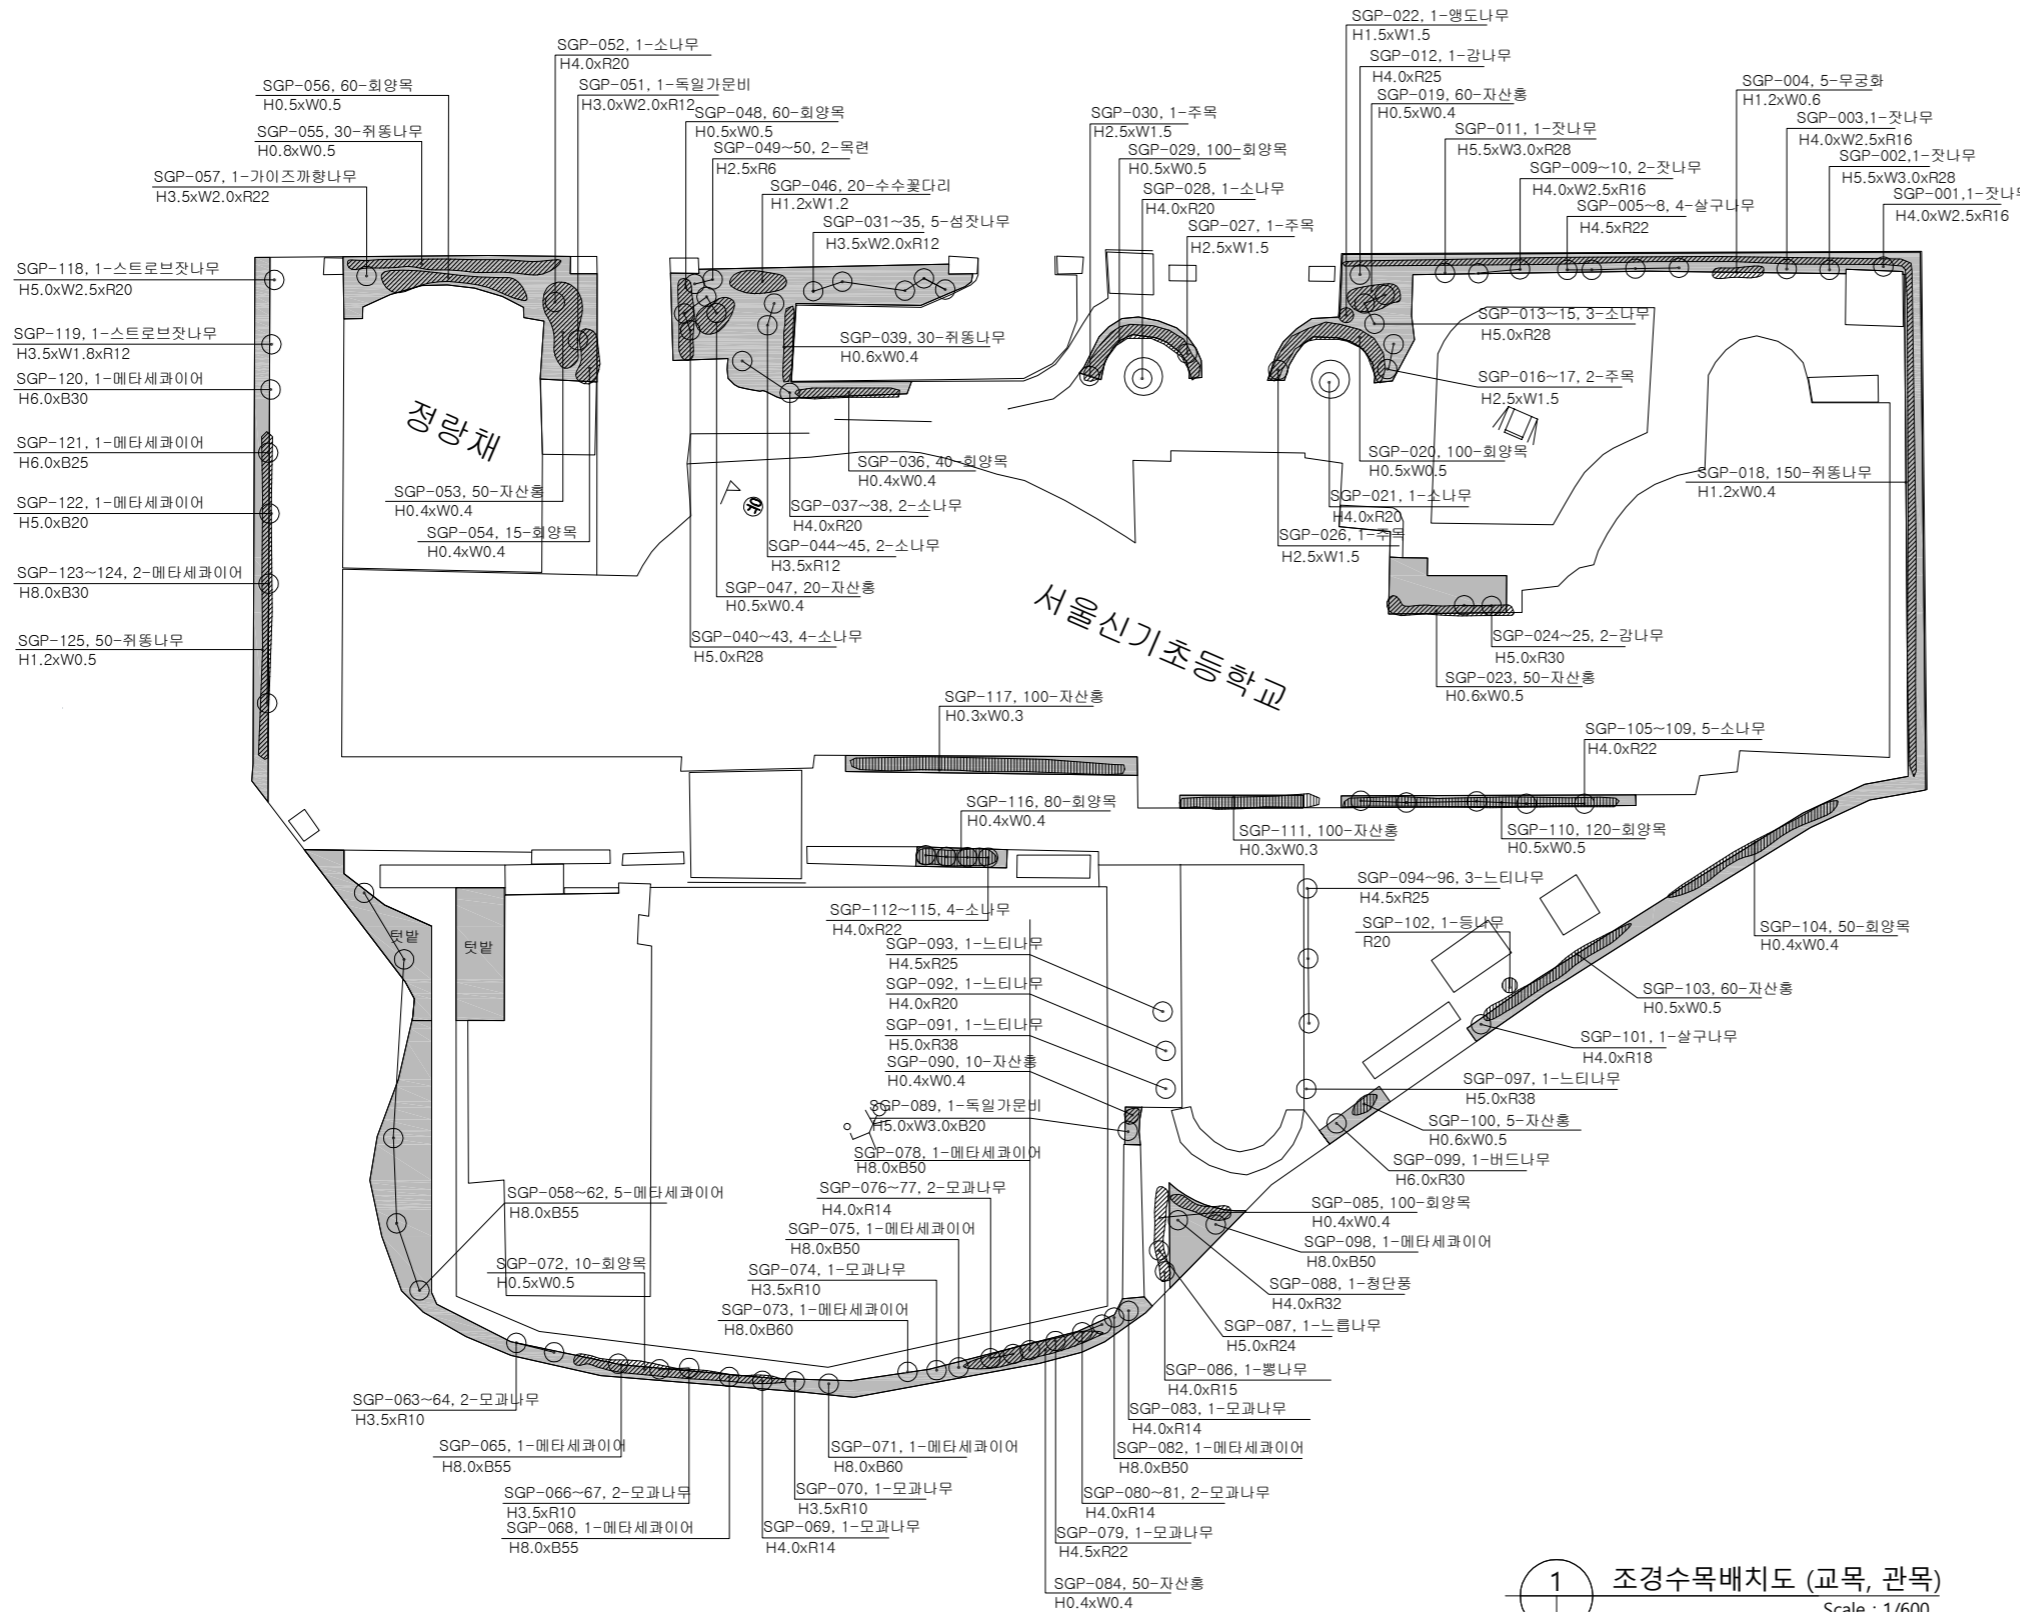

1 조경수목배치도 (교목, 관목)  
 Scale : 1/600

■ 식재현황수량집계표

구분	수목명	규격				단위	수량	비고
		H	B	R	W			
교목/상록	가이즈까향	3.5		22	2.0	주	1	
	독일가문비	3.0		12	2.0	주	1	
	독일가문비	5.0		20	3.0	주	1	
	섬잣나무	3.5		12	2.0	주	5	
	소나무	3.5		12		주	2	
	소나무	4.0		20		주	5	
	소나무	4.0		22		주	9	
	소나무	5.0		28		주	7	
	스트로브잣	3.5		12	1.8	주	1	
	스트로브잣	5.0		20	2.5	주	1	
	잣나무	4.0		16	2.5	주	4	
	잣나무	5.5		28	3.0	주	2	
	주목	2.5			1.5	주	5	
		소 계					주	44
교목/낙엽	감나무	4.0		25		주	1	
	감나무	5.0		30		주	2	
	느릅나무	5.0		24		주	1	
	느티나무	4.0		20		주	1	
	느티나무	4.5		25		주	4	
	느티나무	5.0		38		주	2	
	메타세콰이어	5.0	20			주	1	
	메타세콰이어	6.0	25			주	1	
	메타세콰이어	6.0	30			주	1	
	메타세콰이어	8.0	30			주	2	
	메타세콰이어	8.0	50			주	4	
	메타세콰이어	8.0	55			주	7	
	메타세콰이어	8.0	60			주	2	
	모과나무	3.5		10		주	6	
	모과나무	4.0		14		주	6	
	모과나무	4.5		22		주	1	
	목련	2.5		6		주	2	
버드나무	6.0		30		주	1		
뽕나무	4.0		15		주	1		
살구나무	4.0		18		주	1		
살구나무	4.5		22		주	4		
정단풍	4.0		32		주	1		
	소 계					주	52	
교 목	합 계					주	96	
관목/상록	회양목	0.4			0.4	주	285	
	회양목	0.5			0.5	주	330	
	소 계					주	615	
관목/낙엽	등나무			20		주	1	
	무궁화	1.2			0.6	주	5	
	수수꽃다리	1.2			1.2	주	20	
	앵도나무	1.5			1.5	주	1	
	자산홍	0.3			0.3	주	150	
	자산홍	0.4			0.4	주	110	
	자산홍	0.5			0.4	주	80	
	자산홍	0.5			0.5	주	180	
	자산홍	0.6			0.5	주	50	
	자산홍	0.6			0.6	주	5	
	취뽕나무	0.6			0.4	주	30	
취뽕나무	0.8			0.5	주	30		
취뽕나무	1.2			0.4	주	150		
취뽕나무	1.2			0.5	주	50		
	소 계					주	862	
관 목	합 계					주	1,477	